


TYPE KOMT VOOR BIJ BOUWNUMMERS:

01.13 - 1e verdieping

02.13 - 2e verdieping

TYPE 13s

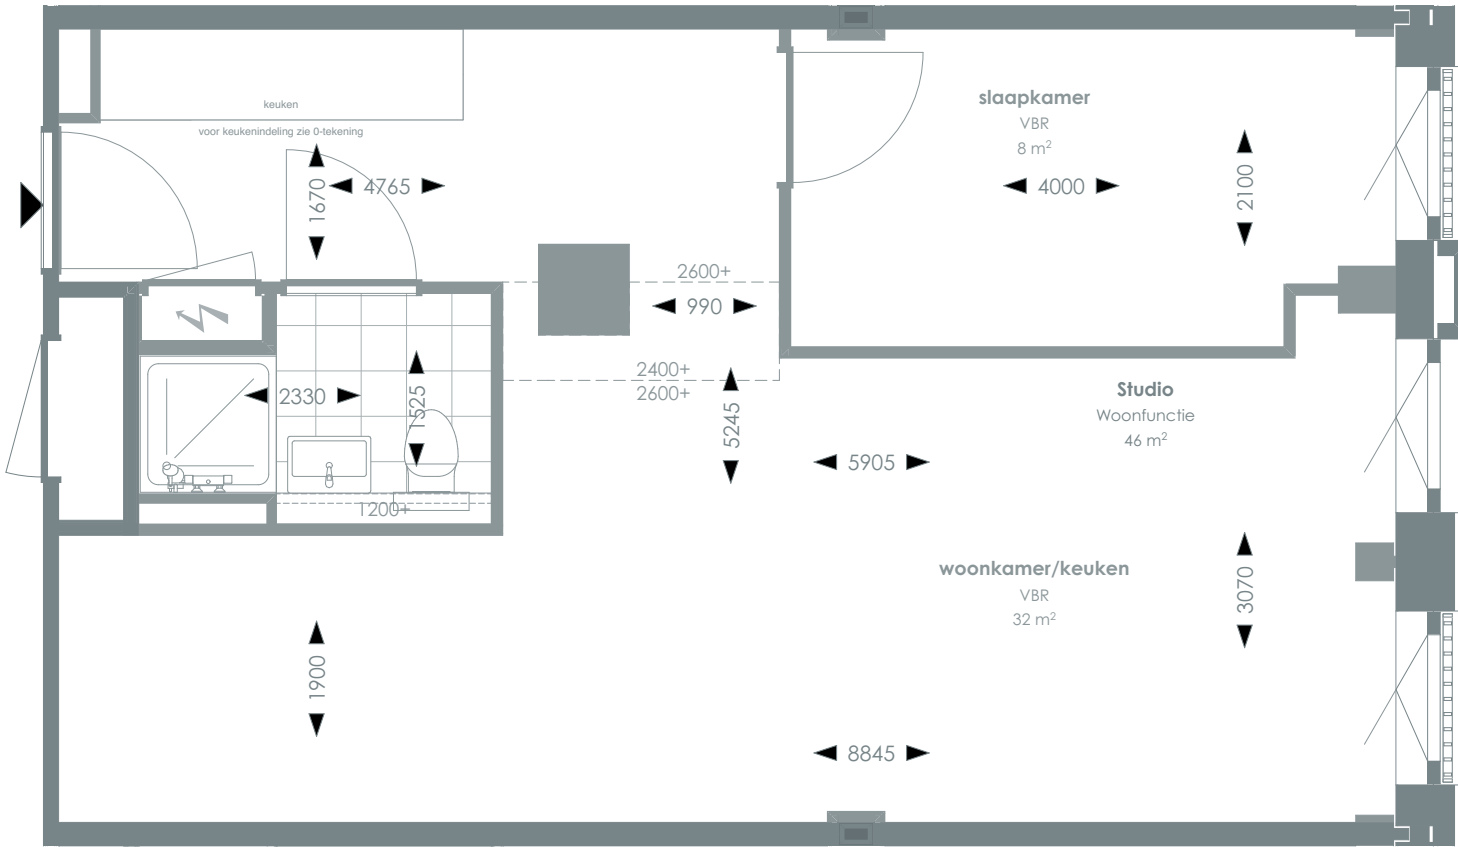

1:50 PLATTEGROND



> Voor positie appartement zie overzichtstekeningen

CORNER LOFTS

DEN HAAG

> VERKOOPTEKENINGEN
STUDIO TYPE 13 OPTIE SLAAPKAMER

> DOC NR
VK013s

> STATUS
DEFINITIEF

> DATUM
21.07.2025

> SCHAAL
1:50

> PROJECT
3130

> REVISIE

> FORMAAT
A3

RENVOOI

- Videofoon
- Centraal aardpunt
- Onbedraad, bedraad aansluitpunt
- Verdeelkast t.b.v. licht en kracht installatie
- Centraaldoos
- Rookmelder
- Enkelpolige, serie schakelaar
- Radiator
- Bel drukknop aangesloten op videfoon
- Cera ventilatiesysteem Tapwater afleverzet
- Enkelvoudige, dubbele wandcontactdoos
- Media
- Toevoerventilatie (wand) Verwarming/koeling Afzuigventilatie (wand)
- Afzuigventilatie (plafond)

- AOP**

Abonnee Overname Punt
- CAP**

Centraal aardpunt
- CERA**

Ventilatie unit
- TH/CO2**

CO2-opnemer / Thermostaat 1500 mm +vl
- FTU**

Fiber Termination Unit
- HD**

Loze leiding aansluiting elektrische handdoekradiator (kopersoptie)
- KT**

Kooktoestel 100 mm +vl
- KK/CM**

Koelkast / Combi oven magnetron
- RK**

Recirculatiekap 2250 mm +vl
- RM**

Rookmelder
- TW**

Tapwater 1500 mm +vl
- VW**

Vaatwasser 100 mm +vl
- Overige hoogtes schakelmateriaal:**

-Wandcontactdozen & aansluitpunten algemeen 300mm +vl
-Schakelaars 1050mm +vl
-Wandcontactdozen boven aanrecht en wastafel
- Aansluitpunt wandverlichting 1800mm +vl
-Wandcontactdoos recirculatiekap 2250mm +vl
-Videfoon en beeldrukker 1500mm +vl

SYMBOLEN


- Meterkast
- Entree
- Vloeregelwerk
- Plafondovergang
- Toilet
- Wastafel & planchet vl+1.200
- Douchebak



TYPE KOMT VOOR BIJ BOUWNUMMERS:

- 01.15 - 1e verdieping
- 02.15 - 2e verdieping
- 02.16 - 2e verdieping
- 03.15 - 3e verdieping
- 03.16 - 3e verdieping
- 05.09 - 5e verdieping
- 05.10 - 5e verdieping

TYPE 15s

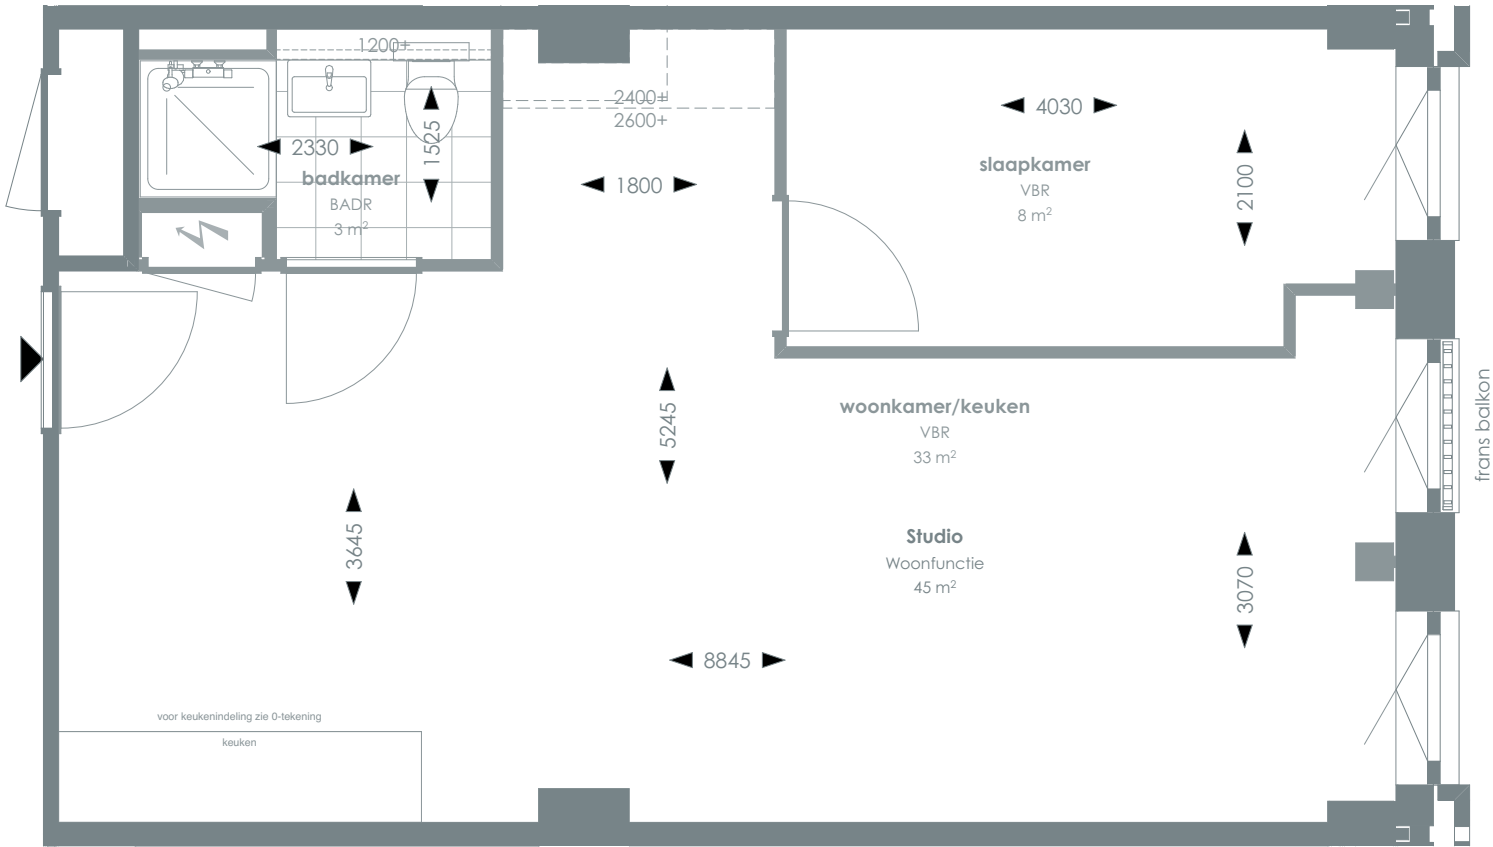

1:50 PLATTEGROND

RENVOOI

	Videofoon		Rookmelder		Enkelvoudige, dubbele wandcontactdoos
	Centraal aardpunt		Enkelpolige, serie schakelaar		Media
	Onbedraad, bedraad aansluitpunt		Radiator		Toevoerventilatie (wand) Verwarming/koeling
	Verdeelkast t.b.v. licht en kracht installatie		Bel drukknop aangesloten op videofoon		Afzuigventilatie (wand)
	Centraaldoos		Cera ventilatiesysteem Tapwater afleverzet		Afzuigventilatie (plafond)

AOP	Abonnee Overname Punt	FTU	Fiber Termination Unit	RK	Recirculatiekap 2250 mm +vl
CAP	Centraal aardpunt	HD	Loze leiding aansluiting elektrische handdoekradiator (kopersoptie)	RM	Rookmelder
CERA	Ventilatie unit	KT	Kooktoestel 100 mm +vl	TW	Tapwater 1500 mm +vl
TH/CO2	CO2-opnemer / Thermostaat 1500 mm +vl	KK/CM	Koelkast / Combi oven magnetron	VW	Vaatwasser 100 mm +vl
Overige hoogtes schakelmateriaal:					
-Wandcontactdozen & aansluitpunten algemeen 300mm +vl					
-Schakelaars 1050mm +vl					
-Wandcontactdozen boven aanrecht en wastafel					
-Aansluitpunt wandverlichting 1800mm +vl					
-Wandcontactdoos recirculatiekap 2250mm +vl					
-Videofoon en beeldrukker 1500mm +vl					

SYMBOLEN

	Meterkast		Toilet
	Entree		Wastafel & planchet vl+1.200
	Vloerregelwerk		Douchebak
	Plafondovergang		

> Voor positie appartement zie overzichtstekeningen

CORNER LOFTS

DEN HAAG

> VERKOOPTEKENINGEN
STUDIO TYPE 15 OPTIE SLAAPKAMER

> DOC NR
VK015s

> STATUS
DEFINITIEF

> DATUM
21.07.2025

> SCHAAL
1:50

> PROJECT
3130

> REVISIE

> FORMAAT
A3



03.31 - 3e verdieping

TYPE 23As




 Toilet
 Wastafel & planchet vi+1.200
 Douchebak

**CL. CORNER
LOFTS.**

TYPE KOMT VOOR BIJ BOUWNUMMERS:

- 05.08 - 5e verdieping
- 06.08 - 6e verdieping
- 07.06 - 7e verdieping

TYPE 44s

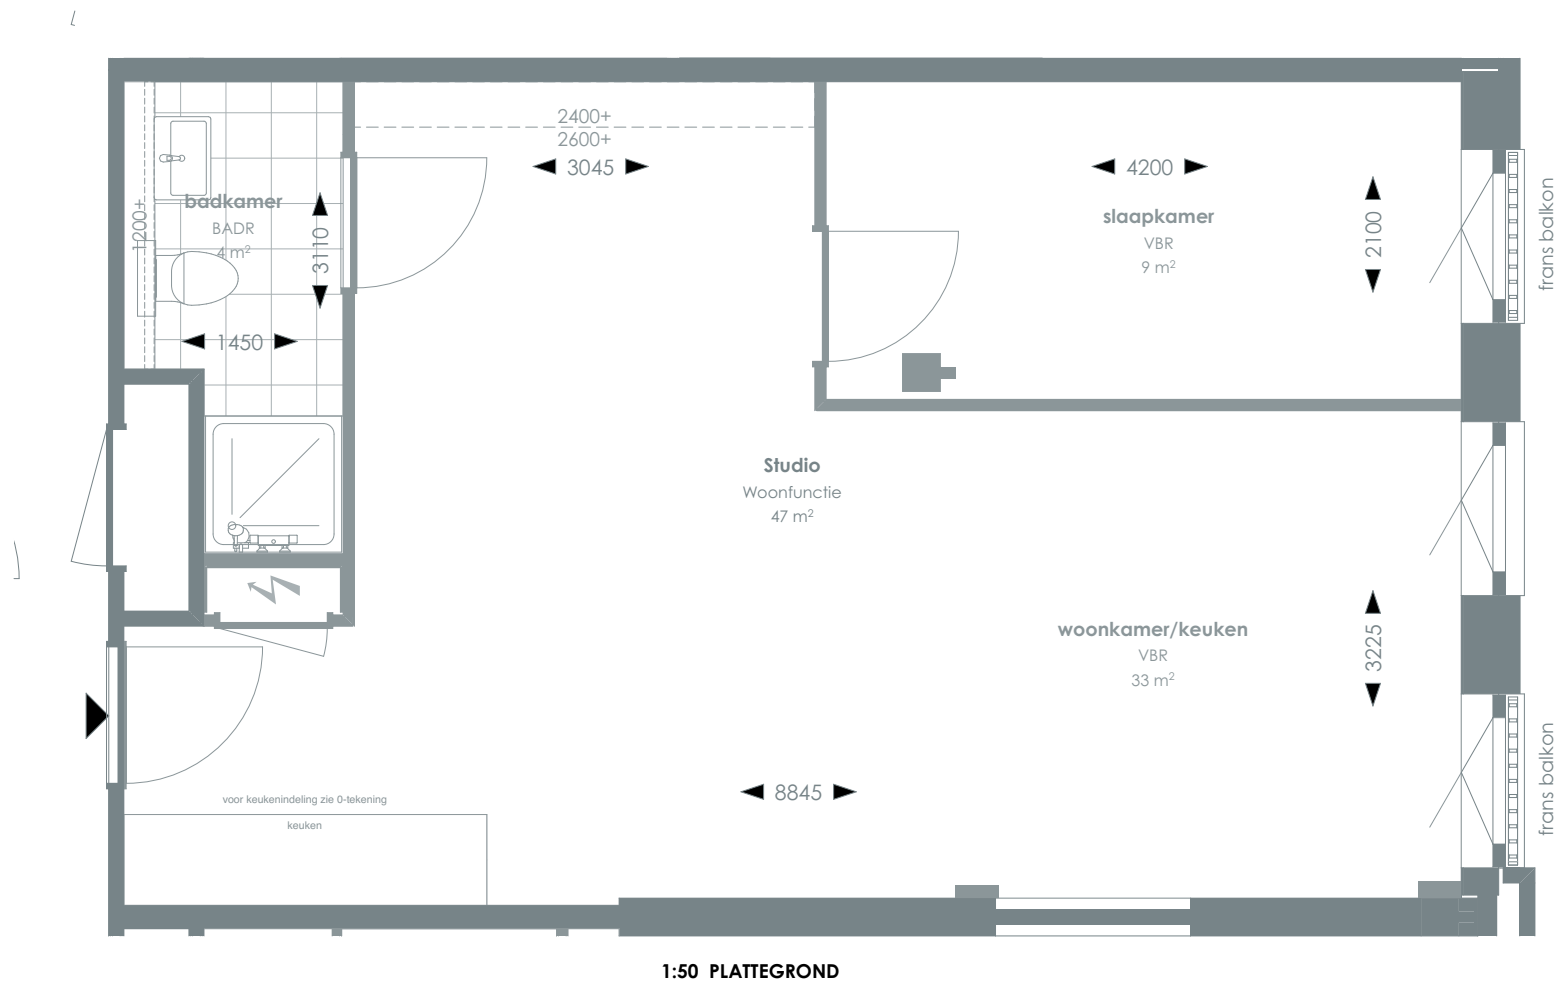

RENVOOI

	Videofoon		Rookmelder		Enkelvoudige, dubbele wandcontactdoos
	Centraal aardpunt		Enkelpolige, serie schakelaar		Media
	Onbedraad, bedraad aansluitpunt		Radiator		Toevoerventilatie (wand) Verwarming/koeling
	Verdeelkast t.b.v. licht en kracht installatie		Bel drukknop aangesloten op videofoon		Afzuigventilatie (wand)
	Centraaldoos		Cera ventilatiesysteem Tapwater afleverzet		Afzuigventilatie (plafond)

AOP	Abonnee Overname Punt	FTU	Fiber Termination Unit	RK	Recirculatiekap 2250 mm +vl
CAP	Centraal aardpunt	HD	Loze leiding aansluiting elektrische handdoekradiator (kopersoptie)	RM	Rookmelder
CERA	Ventilatie unit	KT	Kooktoestel 100 mm +vl	TW	Tapwater 1500 mm +vl
TH/CO2	CO2-opnemer / Thermostaat 1500 mm +vl	KK/CM	Koelkast / Combi oven magnetron	VW	Vaatwasser 100 mm +vl
Overige hoogtes schakelmateriaal:					
-Wandcontactdozen & aansluitpunten algemeen 300mm +vl					
-Schakelaars 1050mm +vl					
-Wandcontactdozen boven aanrecht en wastafel					
-Aansluitpunt wandverlichting 1800mm +vl					
-Wandcontactdoos recirculatiekap 2250mm +vl					
-Videofoon en beeldrukker 1500mm +vl					

SYMBOLEN

	Meterkast		Toilet
	Entree		Wastafel & planchet vl+1.200
	Vloerregelwerk		Douchebak
	Plafondovergang		

CORNER LOFTS
DEN HAAG

VERKOOPTEKENINGEN
STUDIO TYPE 44 OPTIE SLAAPKAMER

DOC NR	STATUS
VK044s	DEFINITIEF

DATUM	SCHAAL	PROJECT
21.07.2025	1:50	3130
REVISIE	FORMAAT	
	A3	

