





01 1E VERDIEPING

RENVOOI

Bouwkundige elementen

Geen onderdeel van plan (normatieve delen zijn geen onderdeel van het plan)

Gemeenschappelijke verkeersruimte

BRANDVEILIGHEID

Deur zelfsluitend

30 minuten WBOBO

60 minuten WBOBO

Deur zelfsluitend WBOBO 30

Deur zelfsluitend WBOBO 60

45 minuten WBOBO

60 minuten WBOBO

Deur zelfsluitend WBOBO 60

Deur zelfsluitend WBOBO 60

Deur zelfsluitend WBOBO 60

30 minuten WBOBO

Brandongroep

Brandmelding

Brandwering

Nieuw brandwering

Brandwerend

Vluchtwegafsluiting

Brandmeldcentrale

Brandwering

Brandwerend

Intercom

SYMBOLLEN

Materiaal

Technisch

Voorzetstuk

Tegel

Wand

Douchewand

Wijzigingen voorstellen

Niet aanpakende of niet aanpakende aanpakende

Niet aanpakende of niet aanpakende aanpakende

Partnerschap van plan van plan van plan

Overzicht van plan van plan van plan

CORNER LOFTS
DEN HAAG

VERKOOPTOKENINGEN OVERZICHT
1E VERDIEPING

DOC NR VK101	STATUS DEFINITIEF	
DATUM 17.01.2025	SCHAAL 1:100	PROJECT 3130
REVISIE AG	FORMAAT A0	



> **VERKOOPTEKENINGEN OVERZICHT**
2E VERDIEPING

**CL. CORNER
LOFTS.**




CORNER LOFTS
DEN HAAG

> **VERKOOPTEKENINGEN OVERZICHT**
3E VERDIEPING

>	>	
DOC NR	STATUS	
VK103	DEFINITIEF	
>	>	>
DATUM	SCHAAL	PROJECT
17.01.2025	1:100	3130
>	>	
REVISIE	FORMAAT	



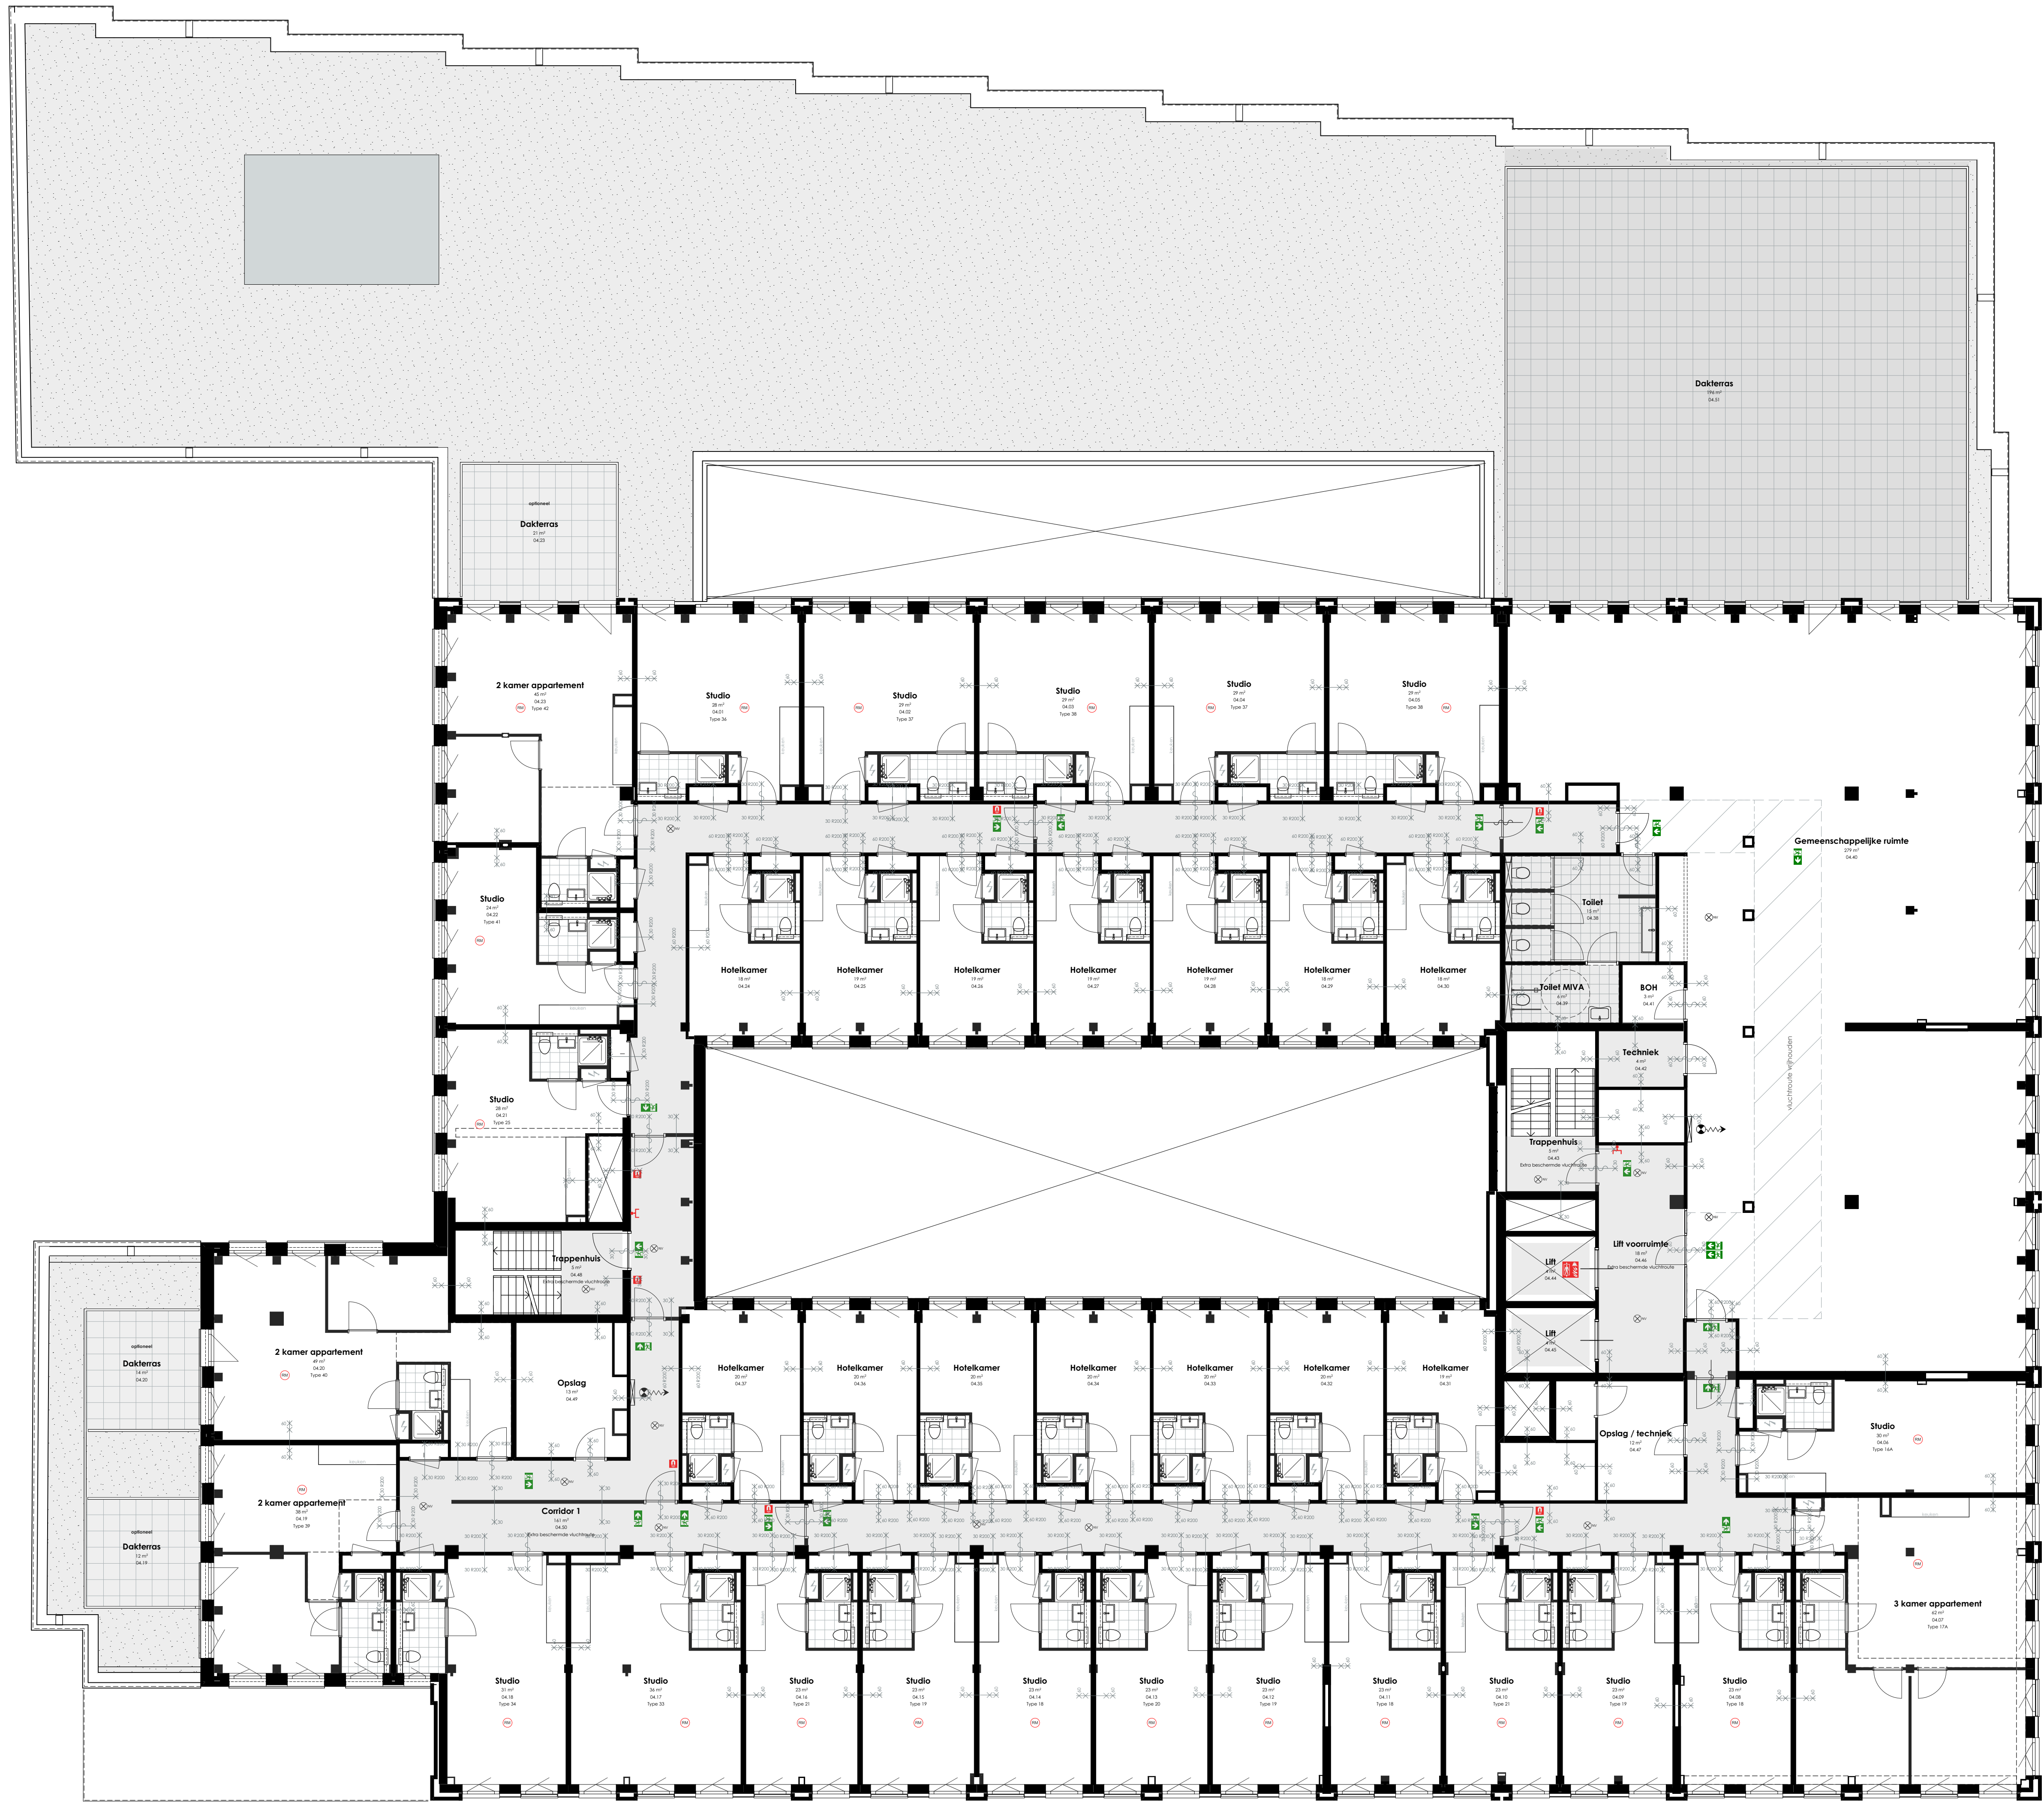

04 4E VERDIEPING

RENVOOI

Bouwkundige elementen

Geen onderdeel van plan (commerciële deuren) (geen onderdeel van het plan)

Gemeenschappelijke verkeersruimte

BRANDVEILIGHEID

Deur zelfsluitend

30 minuten WDRBO

30 minuten WDRBO

Deur zelfsluitend WDRBO 30

Deur zelfsluitend WDRBO 30

45 minuten WDRBO

45 minuten WDRBO

Deur zelfsluitend WDRBO 45

Deur zelfsluitend WDRBO 45

Deur zelfsluitend WDRBO 45

30 minuten WDRBO

Brandongrospel

Brandmelding

Brandverloopteg

Nieuw brandverloopteg

Brandwerend

Vluchtwegmarkering

Brandmeldcentrale

Brandverloopteg

Brandverloopteg

Intercom

SYMBOLLEN

Materiaal

Technisch

Voorzetstuk

Tafel

Wastafel

Douchewand


Wijzigingen voorbereiden

Nieuw te bouwen of te verbouwen


Bestaande te behouden

Particulier veld van plan (niet van plan)

Overstapingsgebied is afgeleid van de individuele parkeerplaatsen voor de vloer

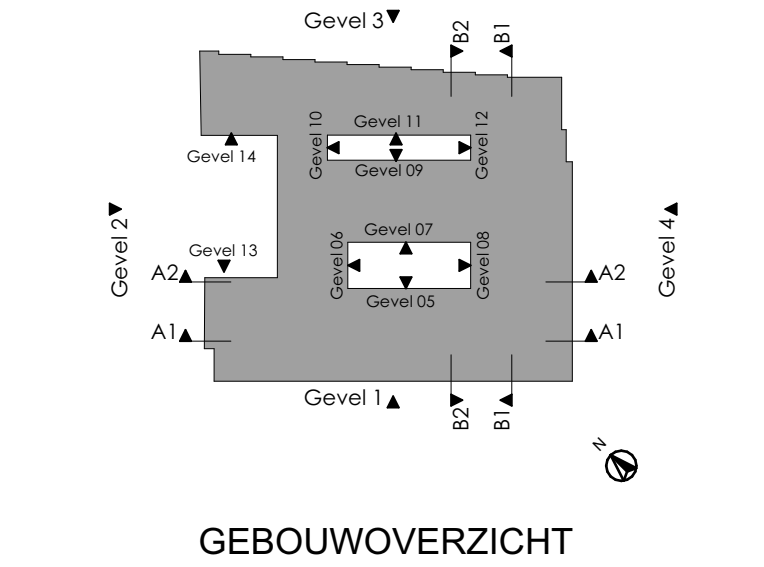

GEBOUWOVERZICHT

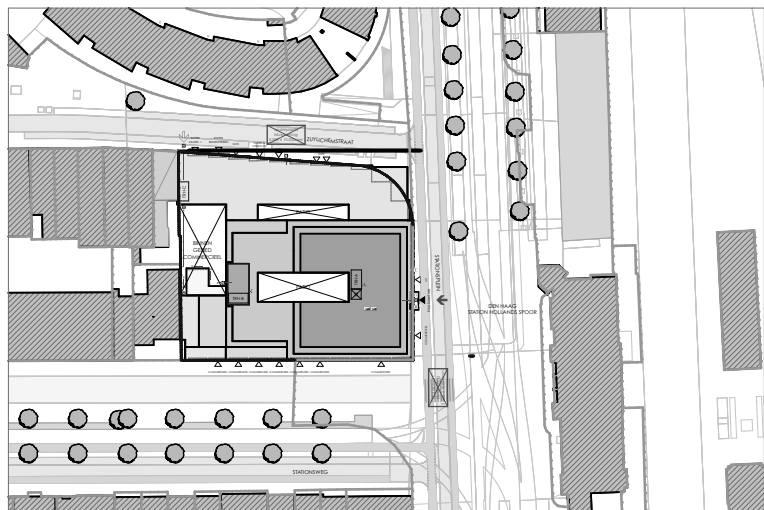

1:2000 SITUATIE



CORNER LOFTS
DEN HAAG

VERKOOPTEKENINGEN OVERZICHT
4E VERDIEPING

> DOC NR VK104	> STATUS DEFINITIEF	
> DATUM 17.01.2025	> SCHAAL 1:100	> PROJECT 3130
> REVISIE	> FORMAAT A0	



>	>	
DOC NR	STATUS	
VK105	DEFINITIEF	
>	>	>
DATUM	SCHAAL	PROJECT
17.01.2025	1:100	3130
>	>	
REVISIE	FORMAAT	





CORNER LOFTS
DEN HAAG

> **VERKOOPTEKENINGEN OVERZICHT**
6E VERDIEPING

>	>	
DOC NR	STATUS	
VK106	DEFINITIEF	
>	>	>
DATUM	SCHAAL	PROJECT
17.01.2025	1:100	3130
>	>	
REVISIE	FORMAAT	



**CL. CORNER
LOFTS.**



09 9E VERDIEPING

RENVOOI

Bouwkundige elementen

Geen onderdeel van plan (aanwezige deelen zijn geen onderdeel van het plan)

Gemeenschappelijke verkeersruimte

BRANDVEILIGHEID

Deur zelfsluitend

30 minuten WBOBO

30 minuten WBOBO

Deur zelfsluitend WBOBO 30

Deur zelfsluitend WBOBO 30

45 minuten WBOBO

45 minuten WBOBO

Deur zelfsluitend WBOBO 45

Deur zelfsluitend WBOBO 45

Deur zelfsluitend WBOBO 45

45 minuten WBOBO

Brandongrospel

Hoofdeling

Oranje buisring

Brandweertrap

Nieuw brandweertrap

Brandweertr

Vluchtwegafsluiting

Brandwering

Brandwering

Brandwering

Brandwering

SYMBOLLEN

Meterkast

Techniek

Voorzetkast

Tafel

Wastafel

Douchebak

Wijzigingen voorbereiden

Niet aan te nemen (niet aan te nemen)

Niet aan te nemen (niet aan te nemen)

Particulier veld (niet aan te nemen)

Overstapingsgebied (niet aan te nemen)

CORNER LOFTS
DEN HAAG

VERKOOPTEKENINGEN OVERZICHT
9E VERDIEPING

DOC NR VKI09	STATUS DEFINITIEF	
DATUM 17.01.2025	SCHAAL 1:100	PROJECT 3130
REVISIE	FORMAAT A0	

CL. CORNER LOFTS.